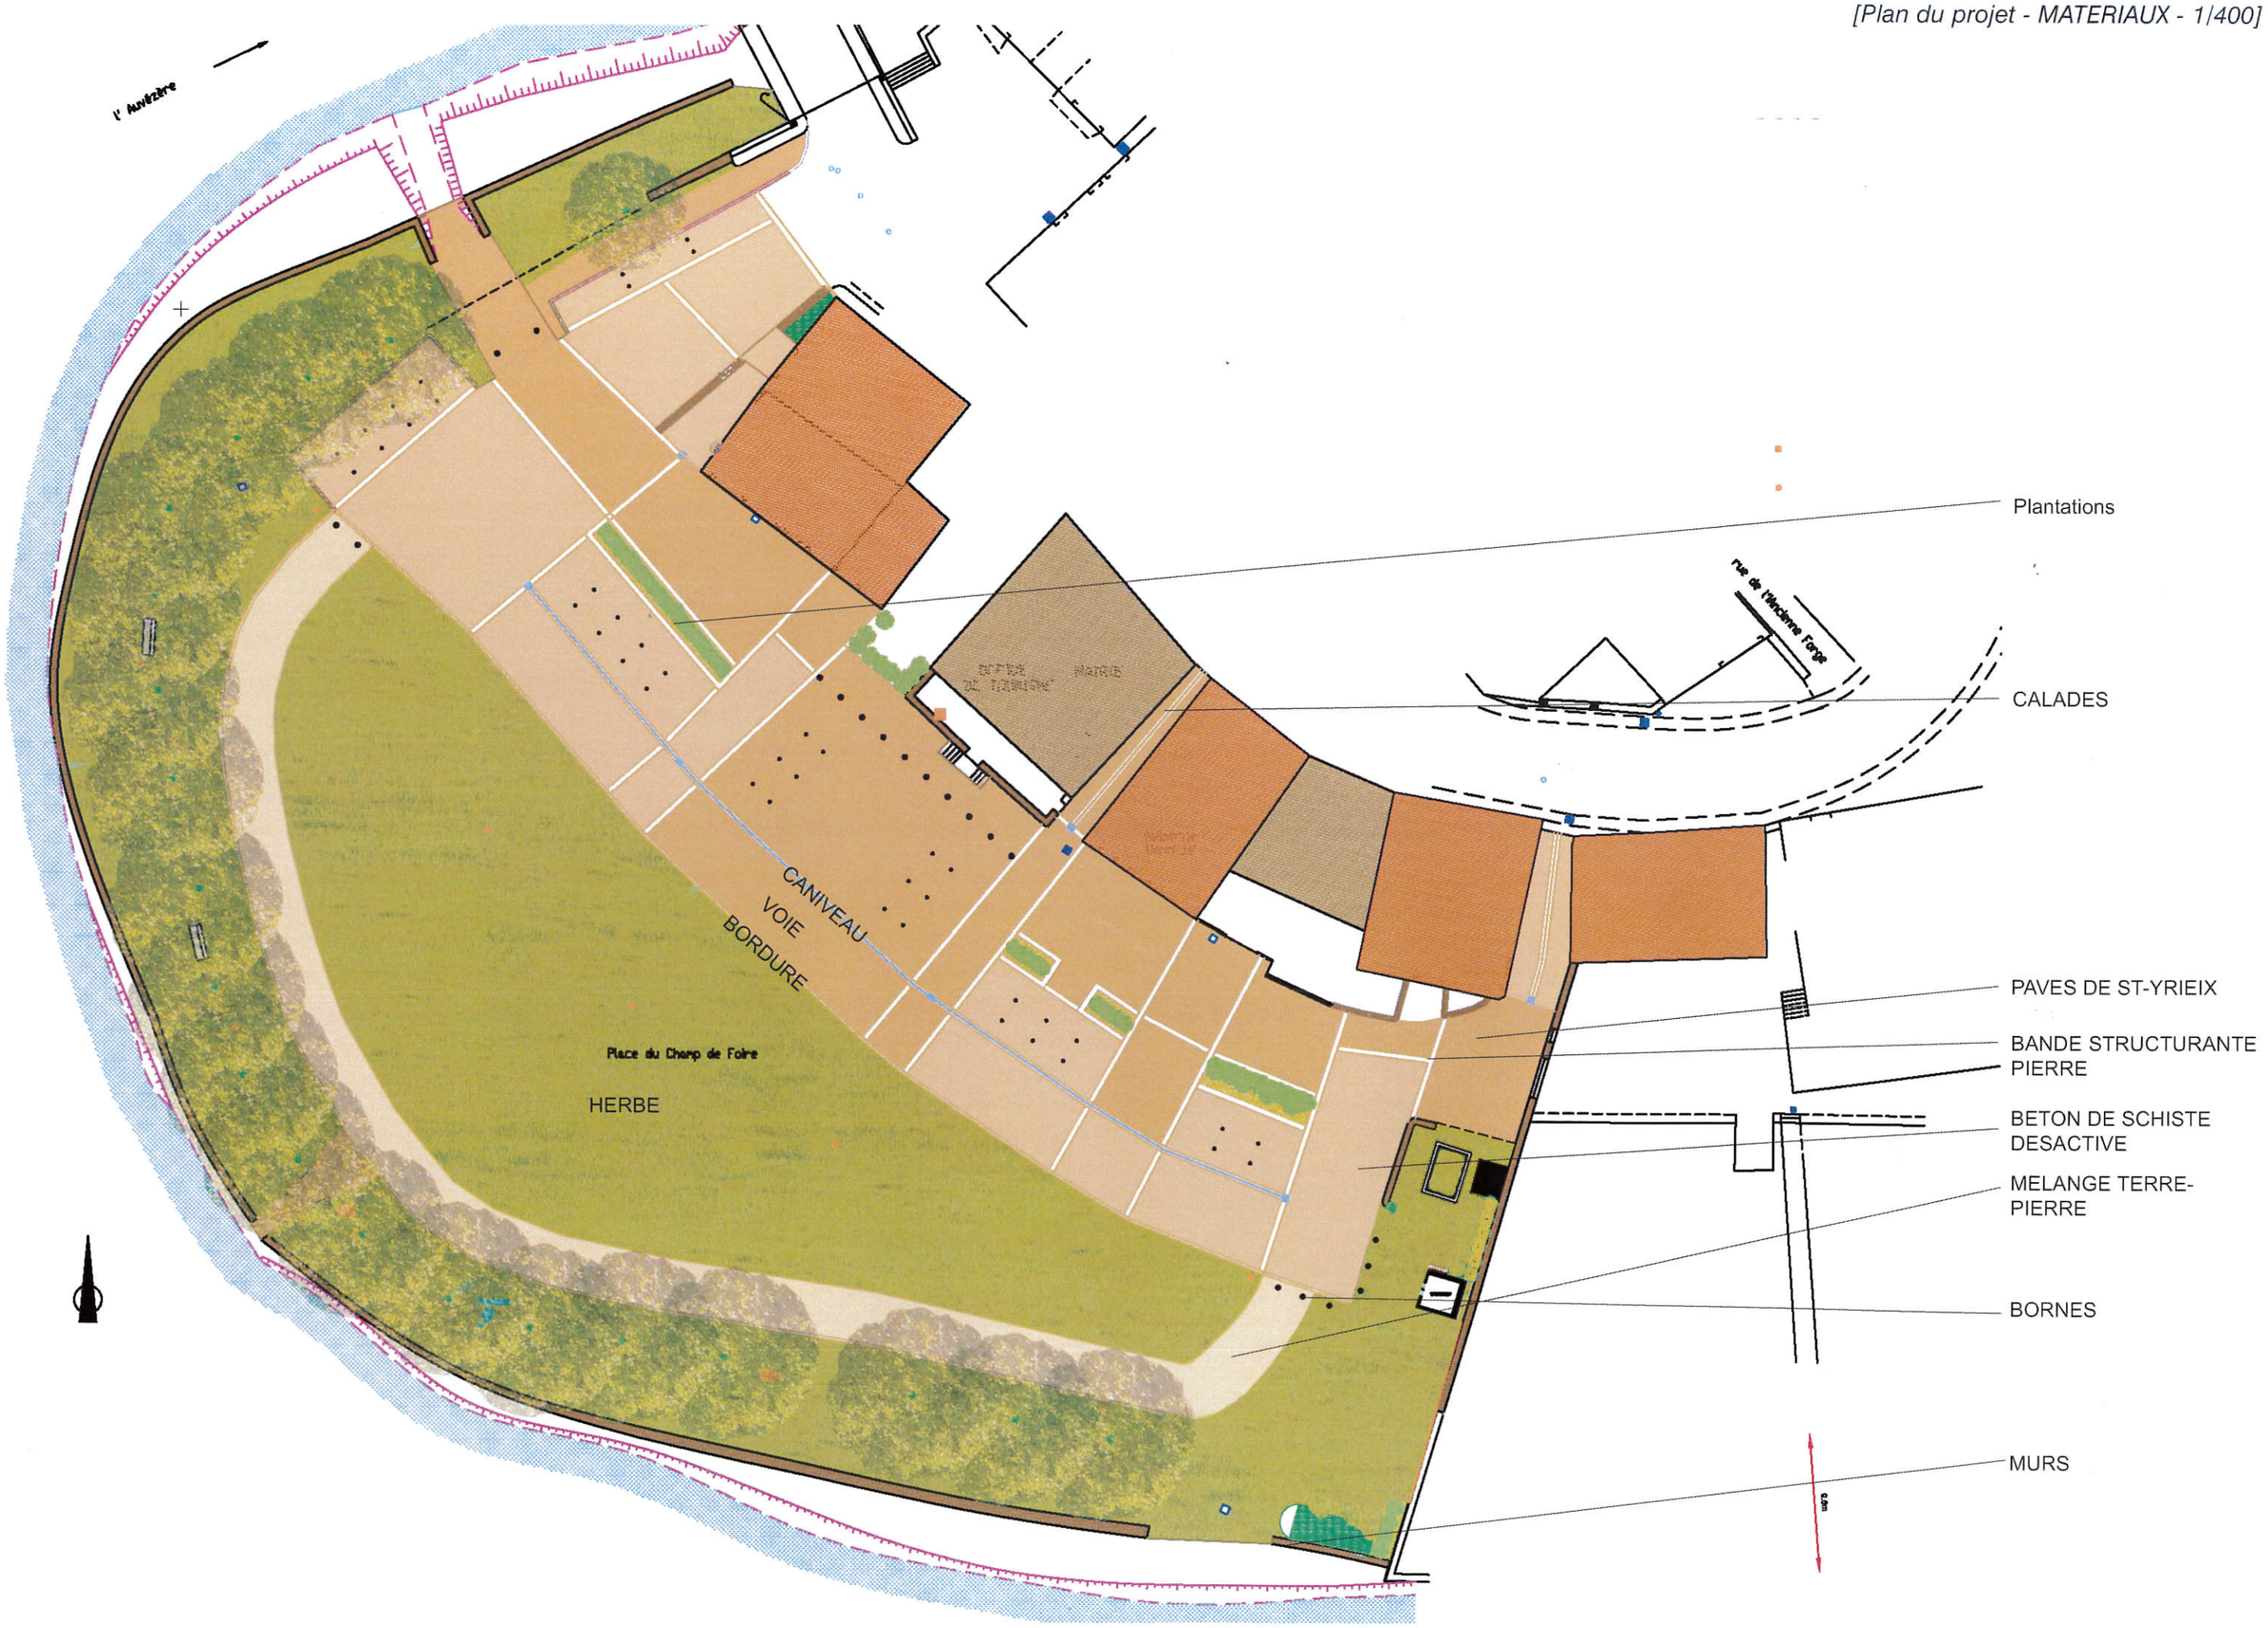[Plan du projet - MATERIAUX - 1/400]